

176

F1

ج

1/100



1/1000


بداية المشروع

↓ + 300.50

أرقام المقاطع	1	2	3
مناسيب المشروع	310.50	310.50	310.50
مناسيب الأرض	300.50	310.00	315.00
المسافات الجزئية		67.00	43.00
المسافات المتراكمة	0.00	67.00	110.00
ميول المشروع			
الإستقامات و المنعطفات			260.00 على

176

مظهر طول

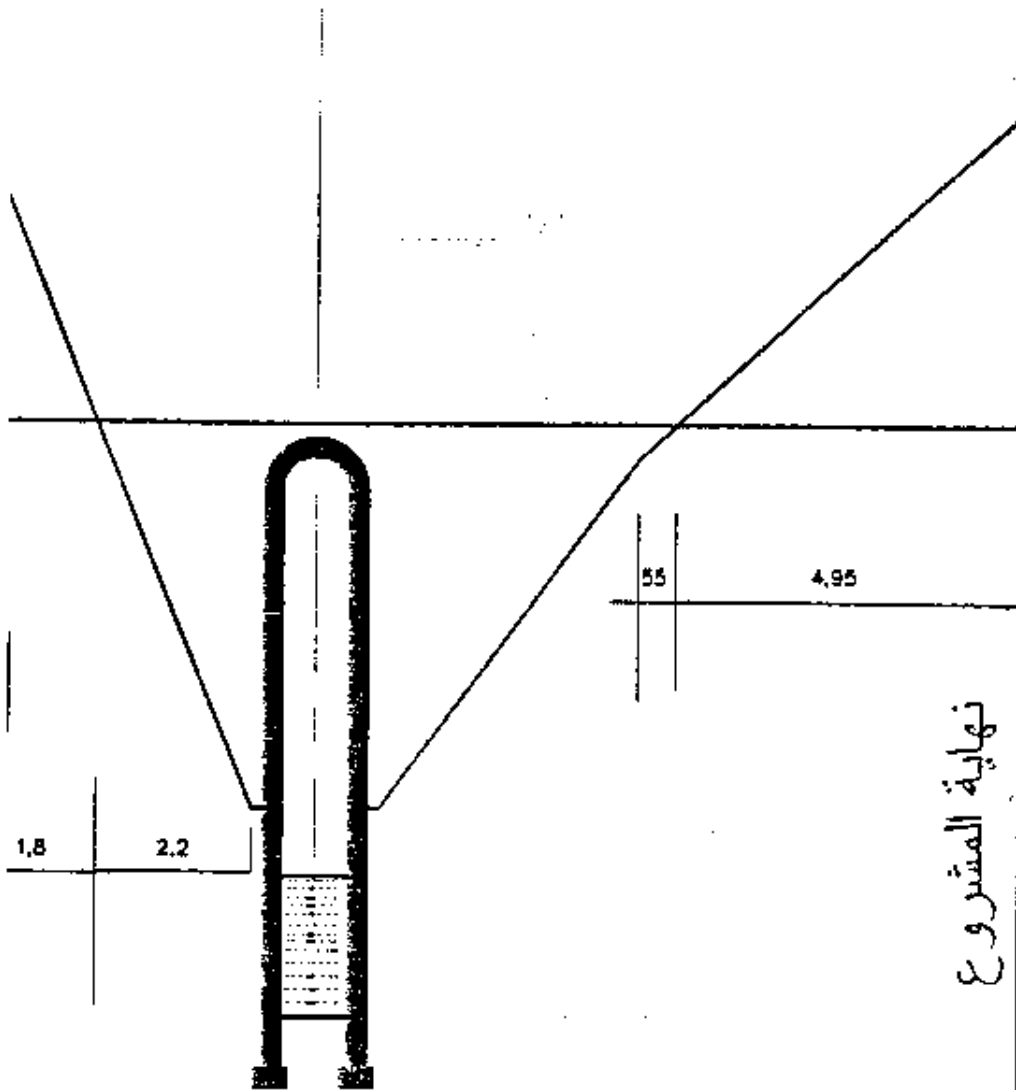


+310.50

نهاية المشروع



3/3.00

4	5	6	7
310.50	310.50	310.50	310.50
305.00	305.00	310.00	315.00
40.00	18.00	37.00	55.00
150.00	168.00	205.00	240.00
0.00%			
250.00			
1 50			


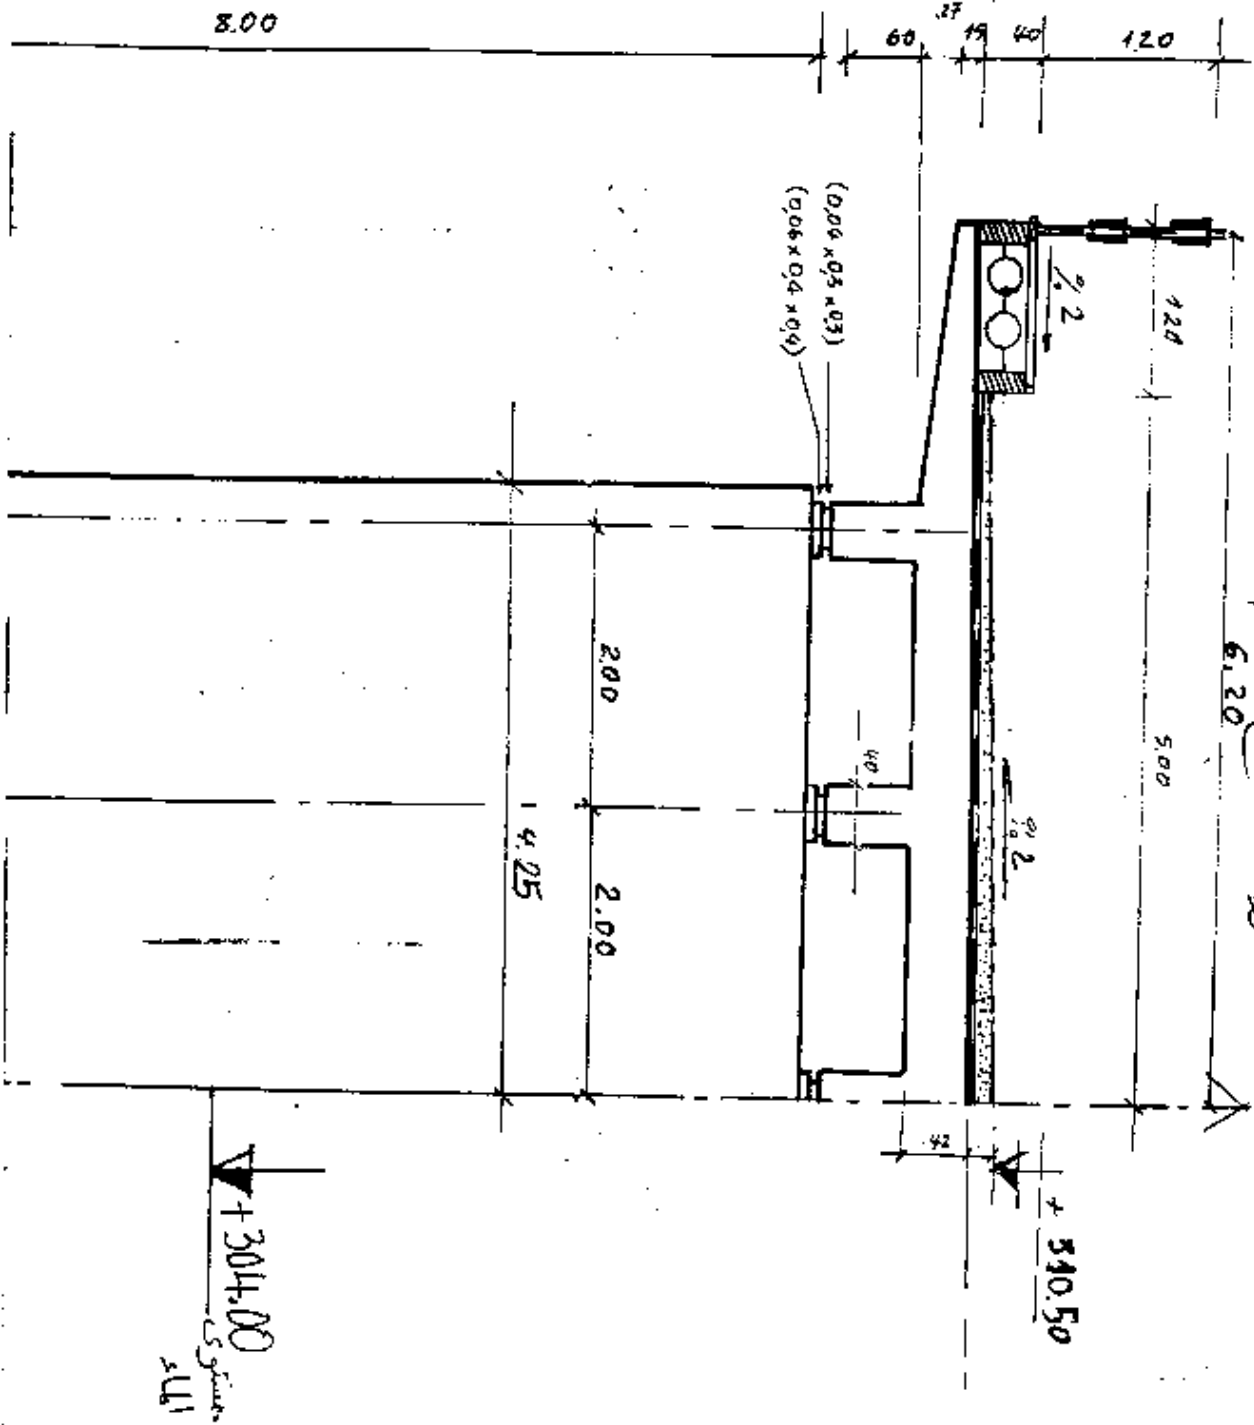

177

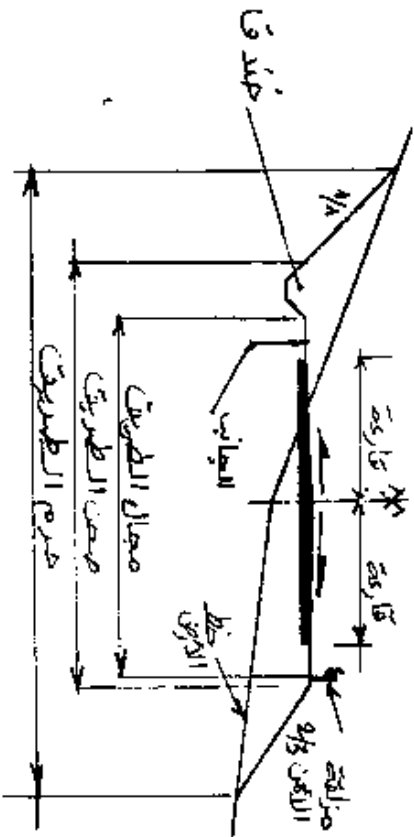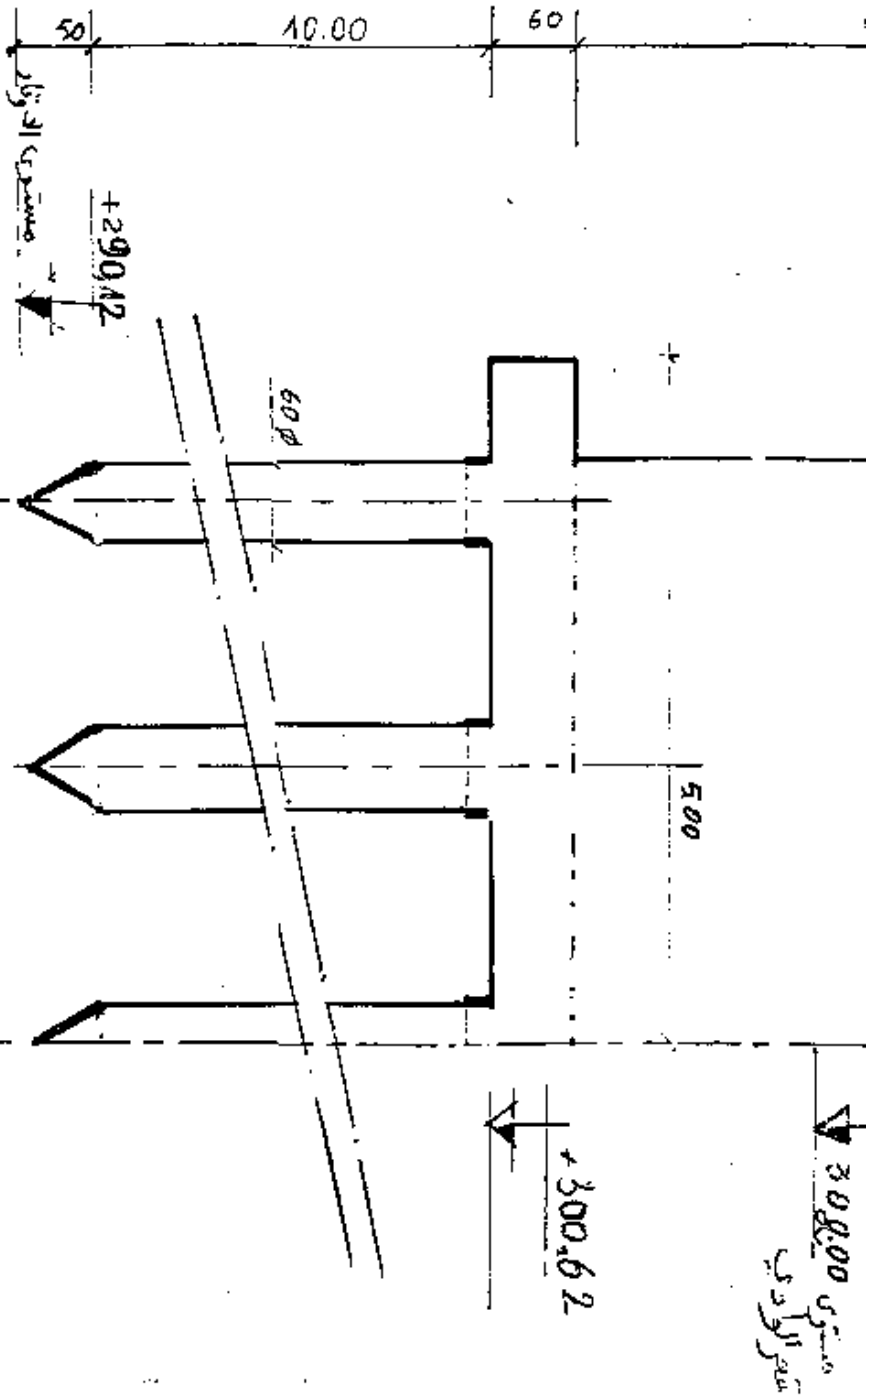


على الأقل 06 عناصر
من المخططات.

3/2